


## TAVOLA 3.1.0\_Quadro riepilogativo degli allestimenti e dei servizi connessi

Tavola 3.1.0.1\_Terrazza del Palazzo del Rettorato

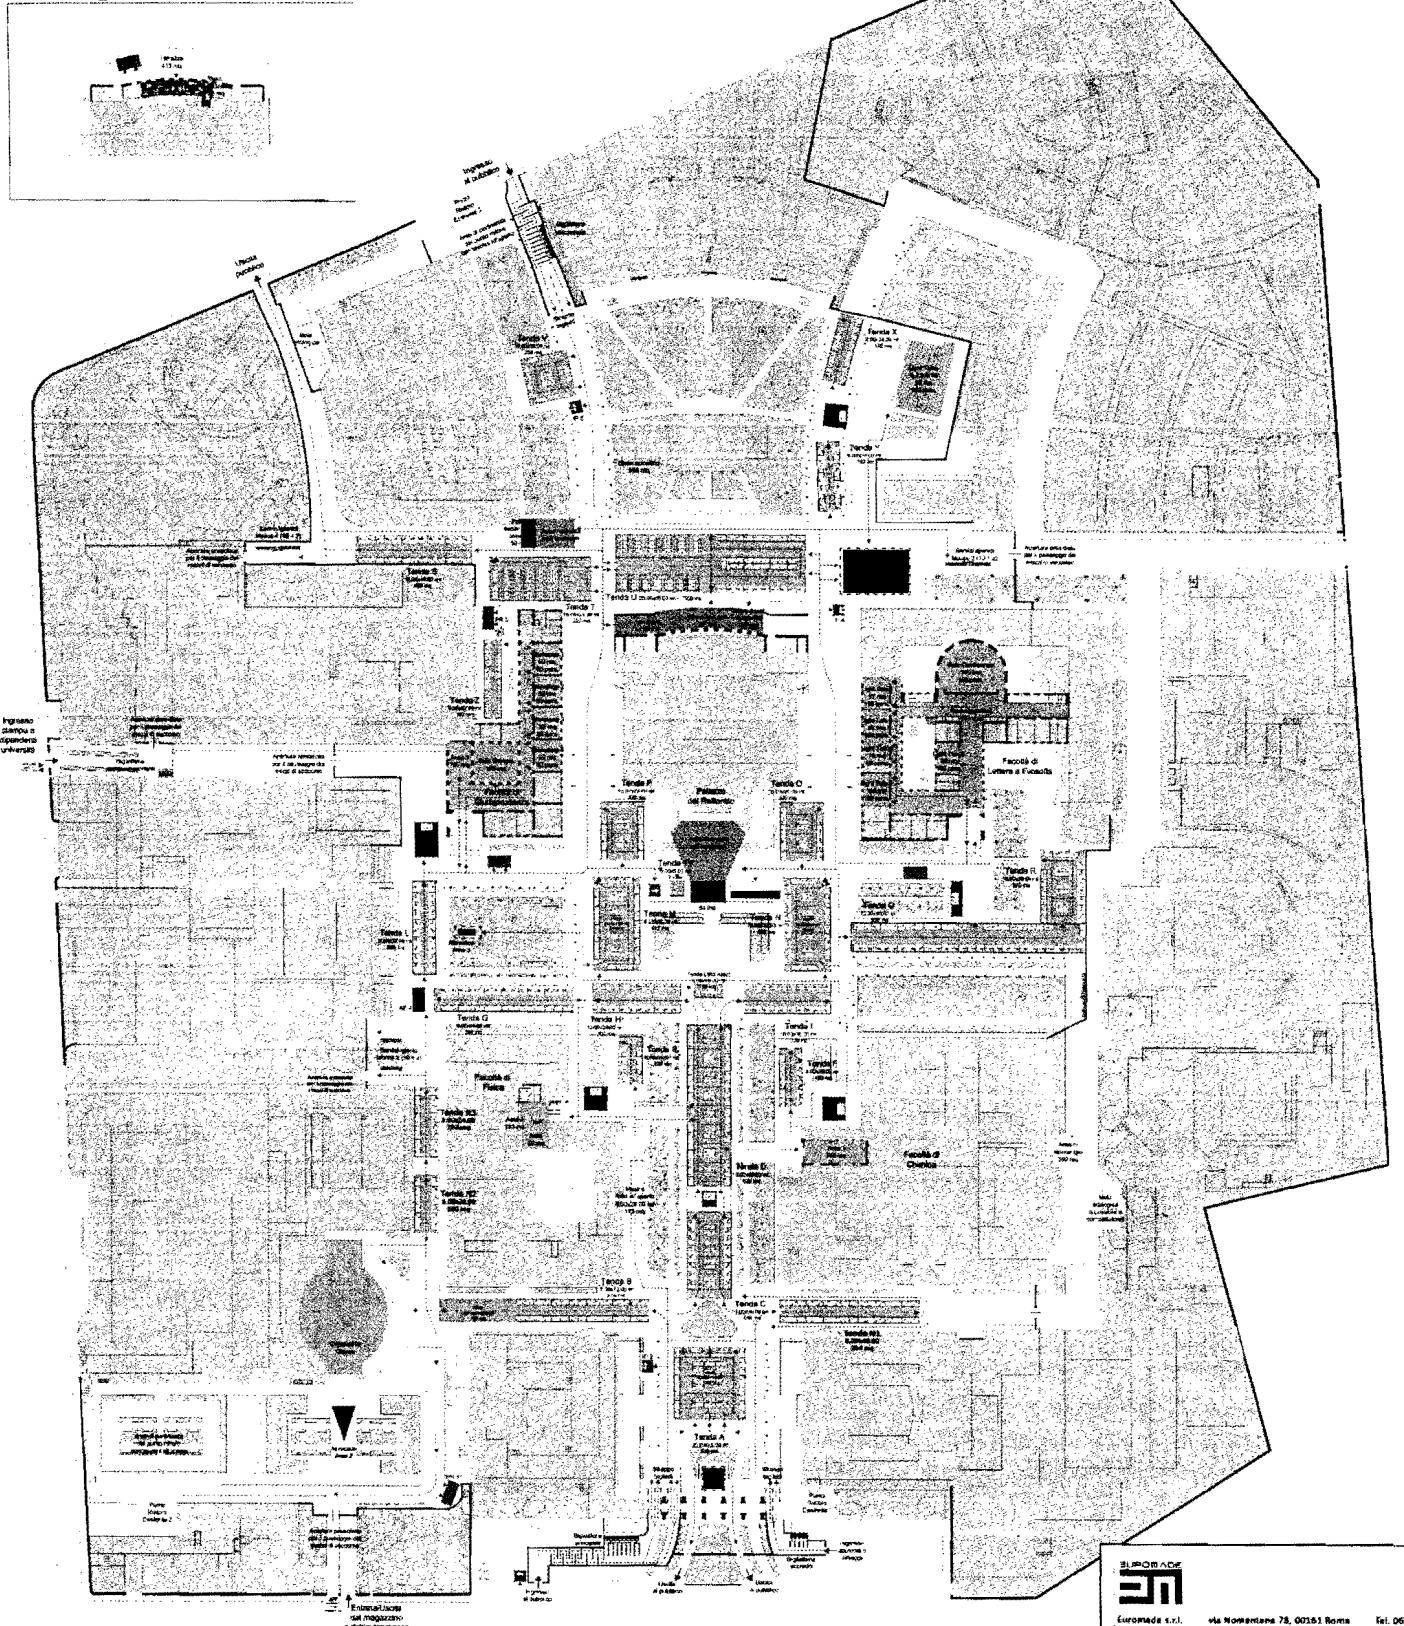

Scala 1:600

### Legenda

- Area non interessata dalla fiera
- Aluole verdi
- Punti ristoro esistenti che verranno potenziati in occasione della manifestazione
- Ingresso/Uscita visitatori, accrediti e stampa
- Percorsi pedonali
- Ingresso/Uscita dei mezzi carabili

### Recinzioni e perimetrazioni

- Perimetrazione in Ossogli (punto 1.1.1 del Capitolo Tecnico)
- Perimetrazione di protezione delle aree interne alle strutture universitarie non interessate dalla fiera (punto 1.1.2 del Capitolo Tecnico)
- Transenne stradali (punto 1.1.3 del Capitolo Tecnico)
- Perimetrazione in Ossogli di delimitazione dell'area riservata alla biglietteria (punto 1.1.4 del Capitolo Tecnico)
- Tendine per l'organizzazione dei flussi davanti alla biglietteria (punto 1.1.5 del Capitolo Tecnico)
- Tensostruzione (punto 1.2.1, 3.1 e 3.5 del Capitolo Tecnico)
- Tensostruzione tipo gazebo chiuso su tre lati -punti ristoro e info point- (punto 1.2.2 e 3.2 del Capitolo Tecnico)
- Tensostruzione per sola copertura superiore -ree performance- (punto 1.2.3 e 3.3 del Capitolo Tecnico)
- Tensostruzione per chiusura del percorso sottostante la terrazza del Rettorato (punto 1.2.4 e 3.4 del Capitolo Tecnico)
- Strutture prefabbricate uso biglietteria (punto 1.2.6 e 3.7 del Capitolo Tecnico)
- Aree espositive interne alle strutture universitarie

### Forniture fieristiche generali

- Attraction areas
- Pelchi per esibizioni/Truck Hospitality (punto 3.8 del Capitolo Tecnico)
- Spazio dimostrativo per droni (punto 3.9 del Capitolo Tecnico)
- Sale VIP e MakeMedia (punto 3.2.5 e 3.6 del Capitolo Tecnico)
- Servizi igienici (punto 3.1.15 del Capitolo Tecnico)

**MAKER FAIRE 2015**  
Progetto di massima  
per l'allestimento dell'edizione 2015



Località: Roma, Città Universitaria La Sapienza

Progettista: Ing. Francesco Rubbo  
Ing. Paolo Mazzanti Sciarini  
Arch. Enzo Pollicino  
Gruppo di lavoro: Ing. Eugenia Andrioli  
Arch. Flavia Palenzona

Segreteria Comunicazione:  
Agenzia Camera di Commercio di Roma  
Via Giuliano Basile 216, 00154 Roma



DATA DI EMISSIONE: 26/05/2015 SCALA: 1:600 TAVOLA:

3.1.0